


Façade Principale

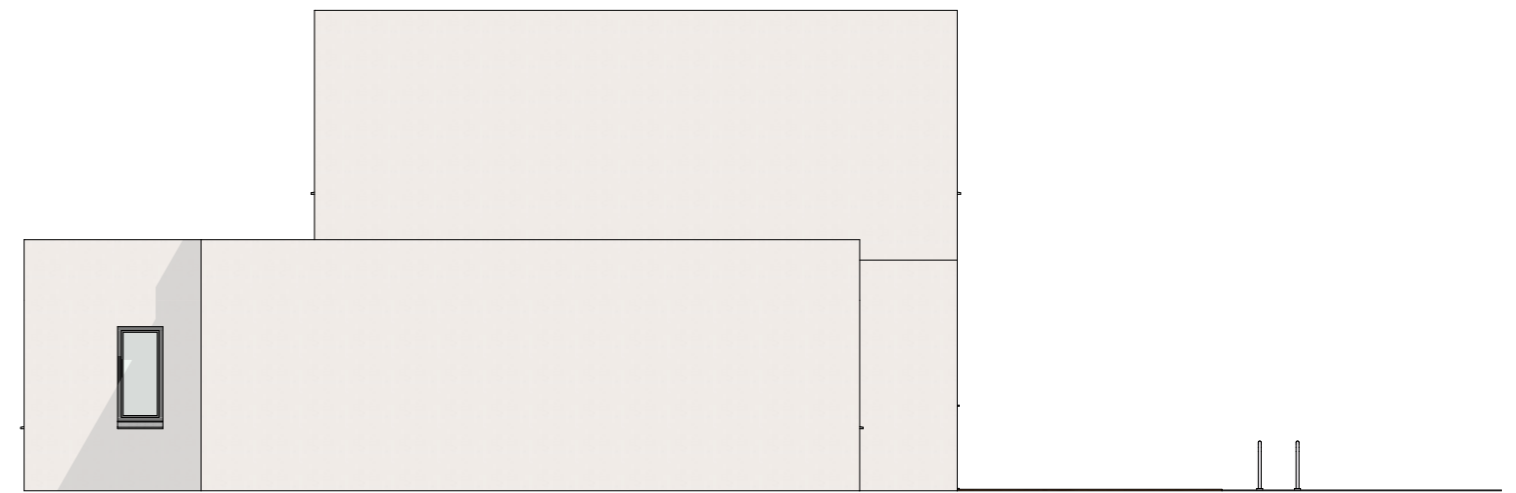

Façade latérale droite

————— **TERRAIN FINI**
- - - - - **TERRAIN NATUREL**

MAISON A ETAGE

Façades a

ECHELLE 1:100