


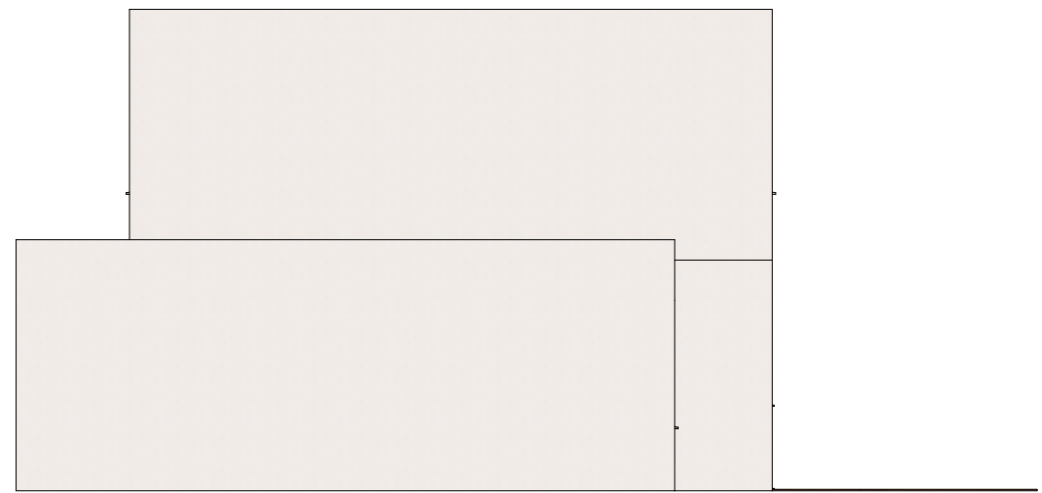

Façade Principale



Façade latérale droite

————— TERRAIN FINI
- - - - - TERRAIN NATUREL

MAISON A ETAGE

Façades a

ECHELLE 1:100